



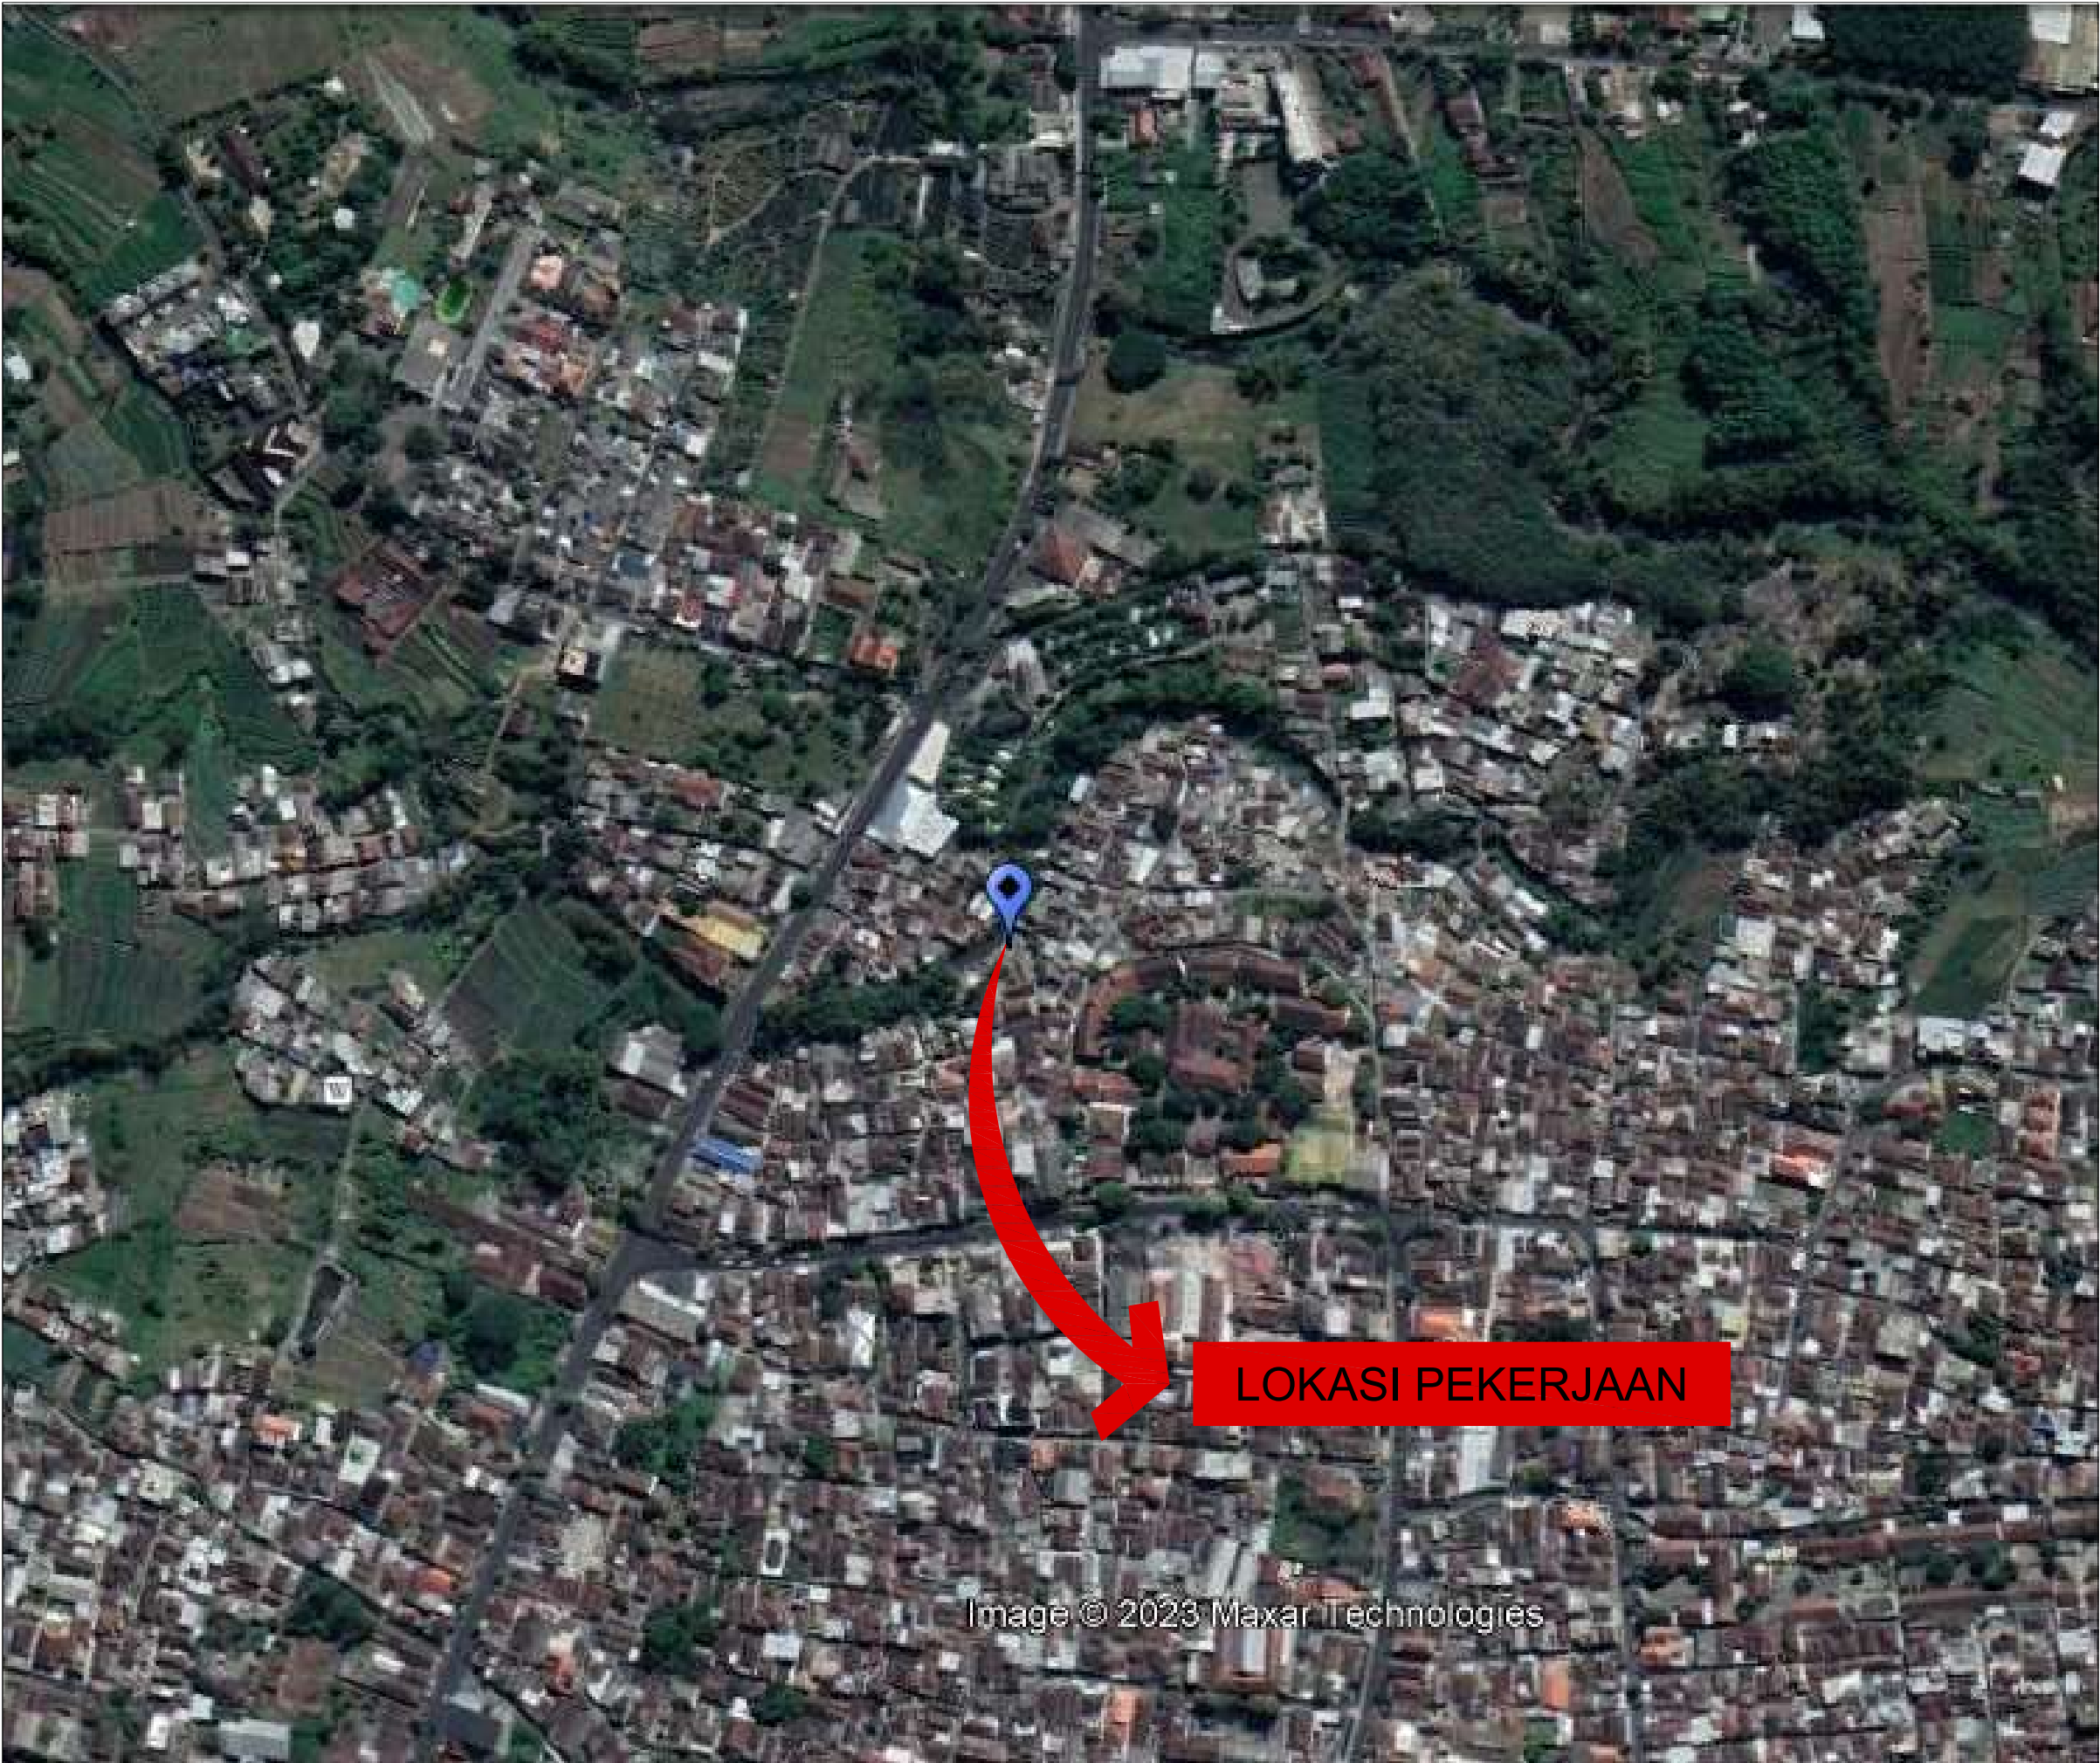

PEMERINTAH KOTA BATU
DINAS PEKERJAAN UMUM DAN PENATAAN RUANG
Jl. Panglima Sudirman Nomor 507, Kota Batu, Kode Pos 65313
Telepon : (0341) 591434 – Faks : (0341) 512225
Email : putataruang2018@gmail.com

KEGIATAN			
Pengelolaan SDA dan Bangunan Pengaman Pantai Pada Wilayah Sungai (WS) Dalam 1 (Satu) Daerah Kabupaten / Kota			
PEKERJAAN			
Perencanaan Pembangunan Infrastruktur Sumber Daya Air			
LOKASI			
Pembangunan Piengsengan Sungai Curah Coban Getak			
MENGETAHUI			
Pejabat Pembuat Komitmen Bidang SDA Dinas Pekerjaan Umum Dan Penataan Ruang Kota Batu			
IR. EKO SETIAWAN S.T., MT., IPM NIP. 19770615 200501 1 002			
MENGETAHUI / MENYETUJUI			
Pejabat Pelaksana Teknis Kegiatan Bidang SDA Dinas Pekerjaan Umum Dan Penataan Ruang Kota Batu			
DODDY FATURACHMAN, ST, MSI NIP. 19760406 200212 1 003			
KONSULTAN PERENCANA			
CV.ARCHIGO CONSULTANT			
H.D KHAMIM BINANDA, ST DIREKTUR			
KONSULTAN PERENCANA		KONSULTAN PERENCANA	
CV.ARCHIGO CONSULTANT		CV.ARCHIGO CONSULTANT	
IR. YULI GISWANTORO TEAM LEADER		TRI JULI AHMADIN, S.T. DRAFTER	
JENIS GAMBAR		SKALA GAMBAR	
Lokasi Pekerjaan		NTS	
NO. GAMBAR	JML. GAMBAR	KODE GAMBAR	TGL. GAMBAR

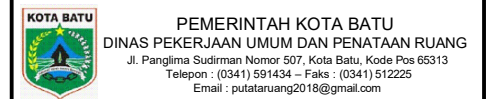

KEGIATAN

**Pengelolaan SDA dan Bangunan Pengaman Pantai
Pada Wilayah Sungai (WS) Dalam 1 (Satu) Daerah Kabupaten / Kota**

PEKERJAAN

Perencanaan Pembangunan Infrastruktur Sumber Daya Air

LOKASI

Pembangunan Plengsengan Sungai Curah Coban Getak

MENGETAHUI

Pejabat Pembuat Komitmen
Bidang SDA Dinas Pekerjaan Umum Dan Penataan Ruang
Kota Batu

IR. EKO SETIAWAN S.T., MT., IPM
NIP. 19770615 200501 1 002

MENGETAHUI / MENYETUJUI

Pejabat Pelaksana Teknis Kegiatan

Pejabat Pelaksana Teknis Kegiatan
Bidang SDA Dinas Pekerjaan Umum Dan Penataan Ruang
Kota Batu

DODDY FATURACHMAN, ST, MSI
NIP. 19760406 200212 1 003

KONSULTAN PERENCANA

CV.ARCHIGO CONSULTANT

H.D KHAMIM BINANDA, ST
DIREKTUR

KONSULTAN PERENCANA

CV.ARCHIGO CONSULTANT

KONSULTAN PERENCANA

CV.ARCHIGO CONSULTANT

IR. YULI GISWANTORO
TEAM LEADER

JENIS GAMBAR

TRI JULI AHMADIN, S.T.
DRAFTER

SKALA GAMBAR

Situasi & Potongan Memanjang


1:100

NO. GAMBAR

JML GAMBAR

KODE GAMBAR	TG
-------------	----

L. GAMBAR

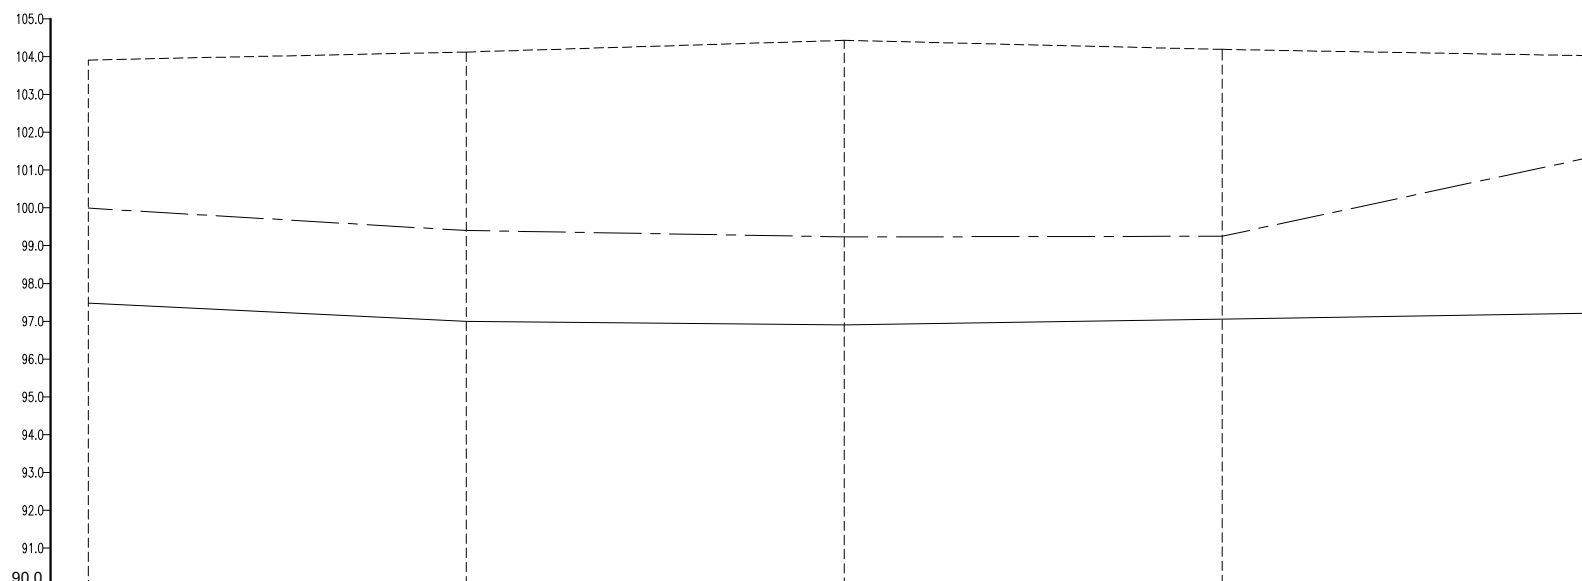

Bidang Persamaan :

Skala Vertikal :
0 1 2 3 4 5 6 7 8 9 10m

Skala Horizontal :
0 10 20 30 40 50 60 70 80 90 100m



PEMERINTAH KOTA BATU
DINAS PEKERJAAN UMUM DAN PENATAAN RUANG
Jl. Panglima Sudirman Nomor 507, Kota Batu, Kode Pos 65313
Telepon : (0341) 591434 – Faks : (0341) 512225
Email : putataruang2018@gmail.com

KEGIATAN

Pengelolaan SDA dan Bangunan Pengaman Pantai
Pada Wilayah Sungai (WS) Dalam 1 (Satu) Daerah Kabupaten / Kota

PEKERJAAN

Perencanaan Pembangunan Infrastruktur Sumber Daya Air

LOKASI

Pembangunan Piengsengan Sungai Curah Coban Getak

MENGETAHUI

Pejabat Pembuat Komitmen
Bidang SDA Dinas Pekerjaan Umum Dan Penataan Ruang
Kota Batu

IR. EKO SETIAWAN S.T., MT., IPM
NIP. 19770815 200501 1 002

MENGETAHUI / MENYETUJUI

Pejabat Pelaksana Teknis Kegiatan
Bidang SDA Dinas Pekerjaan Umum Dan Penataan Ruang
Kota Batu

DODDY FATURACHMAN, ST, MSI
NIP. 19760406 200212 1 003

KONSULTAN PERENCANA

CV.ARCHIGO CONSULTANT

H.D KHAMIM BINANDA, ST
DIREKTUR

KONSULTAN PERENCANA

CV.ARCHIGO CONSULTANT

KONSULTAN PERENCANA

CV.ARCHIGO CONSULTANT

IR. YULI GISWANTORO
TEAM LEADER

JENIS GAMBAR

Situasi & Potongan Memanjang

TRI JULI AHMADIN, S.T.
DRAFTER

SKALA GAMBAR



1 : 100

NO. GAMBAR

JML. GAMBAR


KODE GAMBAR


TGL. GAMBAR

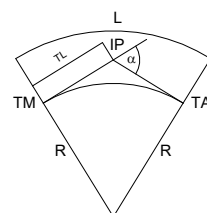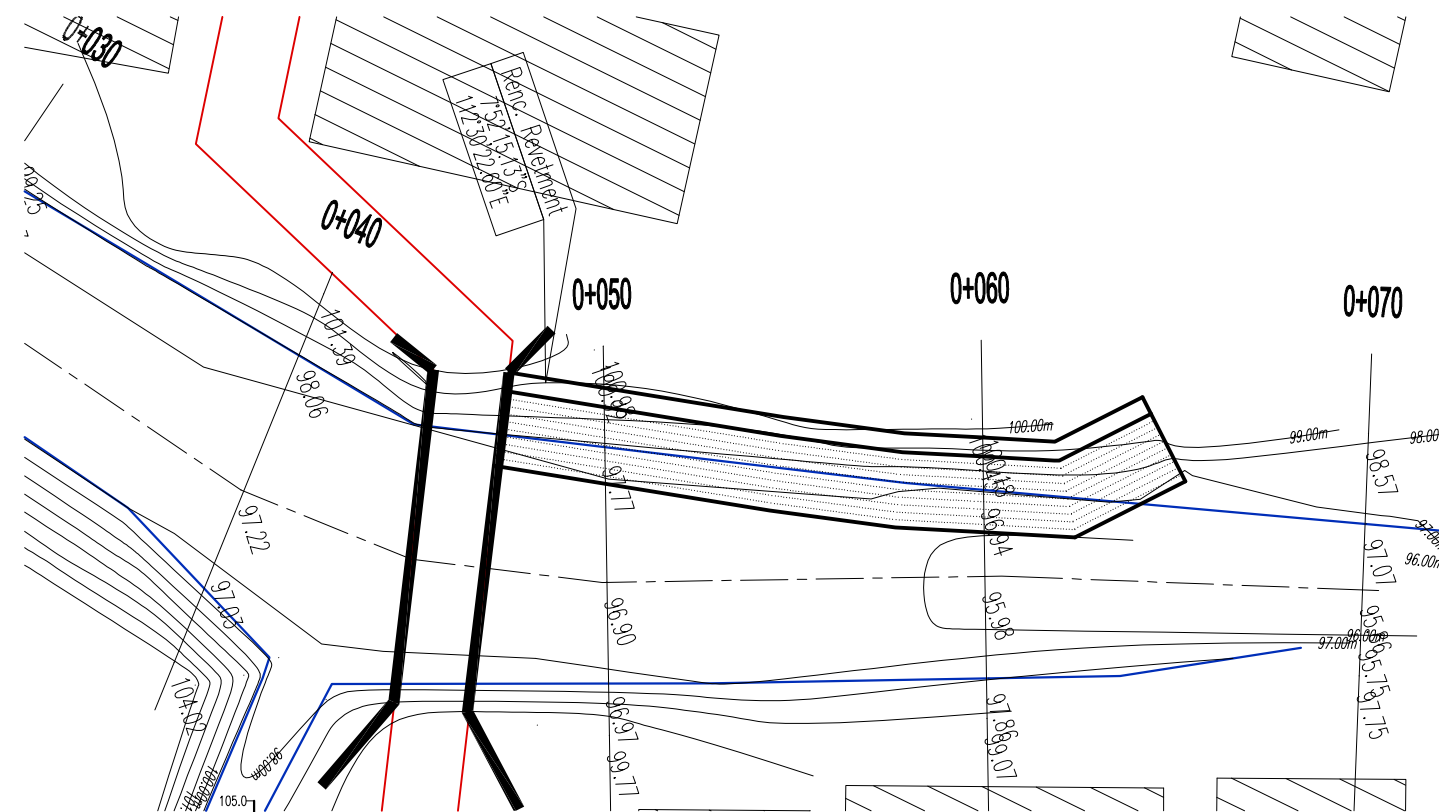


Bidang Persamaan :

Patok Hektometer									
Nomor Profil			0+40	0+50	0+60	0+70			
Jarak Kumulatif			40.00	50.00	60.00	70.00			
Yang Ada	Elevasi Tanggul Kiri	---	97.220	96.900	95.980	95.860			
	Elevasi Tanggul Kanan	----	104.020	99.770	99.070	97.750			
	Elevasi Dasar Pada AS	=====	97.220	96.900	95.980	95.860			
Rencana	Elevasi Tanggul	---							
	Elevasi Muka Air	---							
	Elevasi Dasar	---							
	Dimensi Saluran Data Tambahan	Q V k b h w m i A							

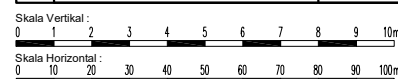


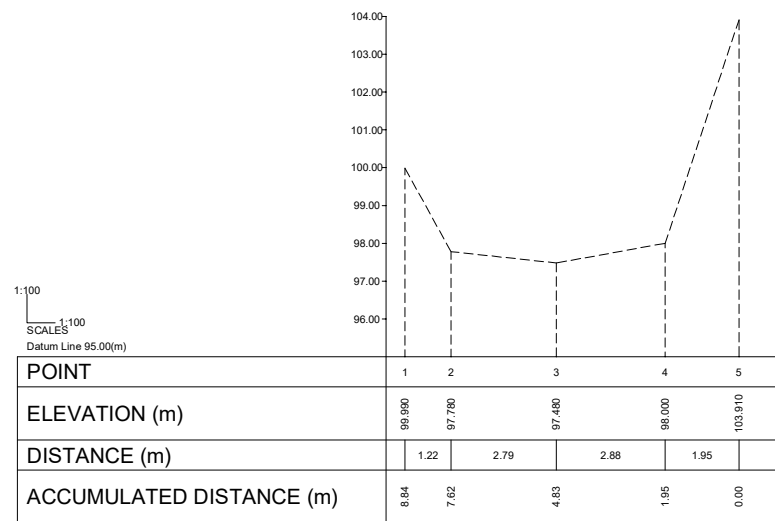


0+000

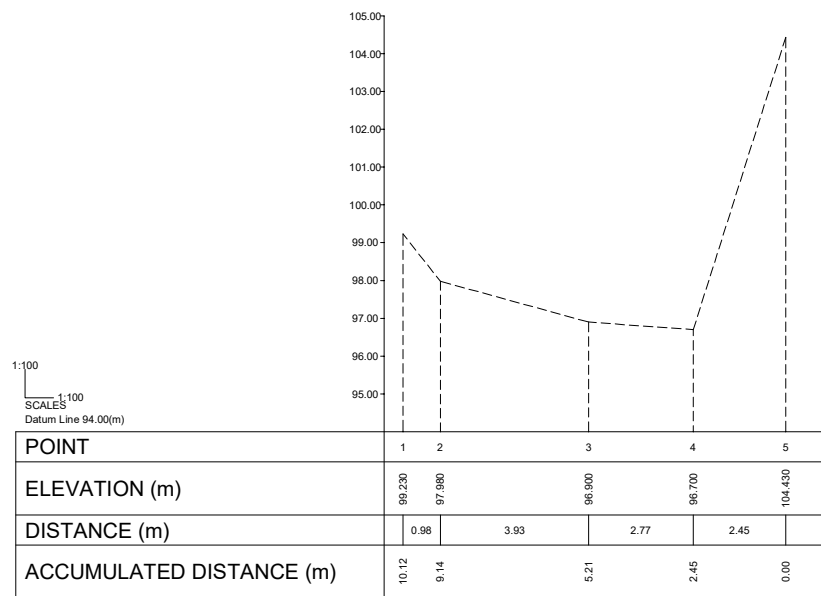

0+020

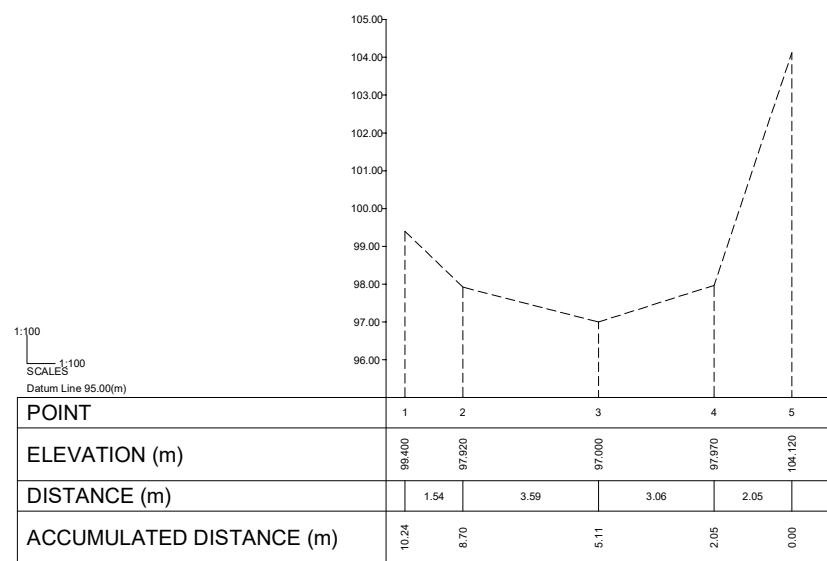

0+010

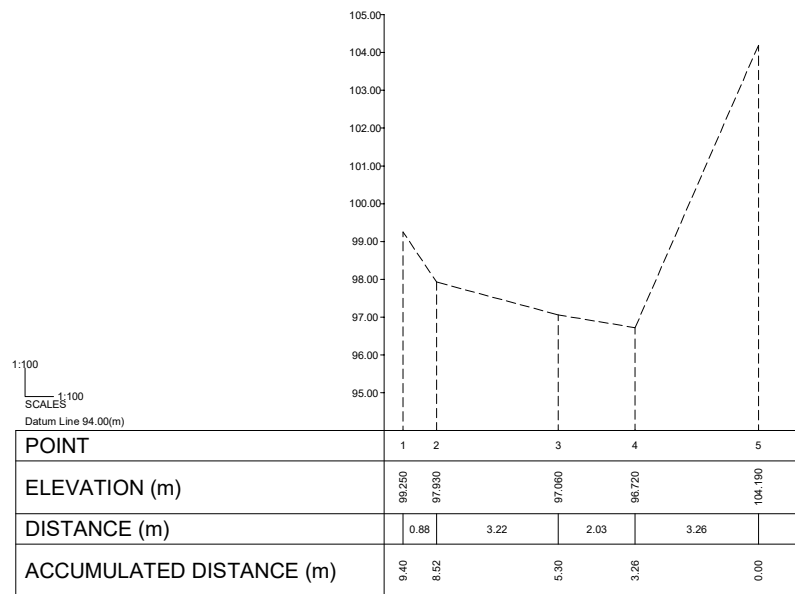

0+030

LEGENDA :



Pas. Batu Kali 1pc : 4ps



Galian Tanah



Timbun Tanah dari Galian



Pasangan Eksisting



Timbunan Tanah



PEMERINTAH KOTA BATU
DINAS PEKERJAAN UMUM DAN PENATAAN RUANG
Jl. Panglima Sudirman Nomor 507, Kota Batu, Kode Pos 65313
Telepon : (0341) 591434 – Faks : (0341) 512225
Email : putataruang2018@gmail.com

KEGIATAN

Pengelolaan SDA dan Bangunan Pengaman Pantai
Pada Wilayah Sungai (WS) Dalam 1 (Satu) Daerah Kabupaten / Kota

PEKERJAAN

Perencanaan Pembangunan Infrastruktur Sumber Daya Air

LOKASI

Pembangunan Piengsengan Sungai Curah Coban Getak

MENGETAHUI

Pejabat Pembuat Komitmen
Bidang SDA Dinas Pekerjaan Umum Dan Penataan Ruang
Kota Batu

IR. EKO SETIAWAN S.T., MT., IPM
NIP. 19770815 200501 1 002

MENGETAHUI / MENYETUJUI

Pejabat Pelaksana Teknis Kegiatan
Bidang SDA Dinas Pekerjaan Umum Dan Penataan Ruang
Kota Batu

DODDY FATURACHMAN, ST, MSI
NIP. 19760406 200212 1 003

KONSULTAN PERENCANA

CV.ARCHIGO CONSULTANT

H.D KHAMIM BINANDA, ST
DIREKTUR

KONSULTAN PERENCANA

CV.ARCHIGO CONSULTANT

KONSULTAN PERENCANA

CV.ARCHIGO CONSULTANT

IR. YULI GISWANTORO
TEAM LEADER

JENIS GAMBAR

TRI JULI AHMADIN, S.T.
DRAFTER

SKALA GAMBAR

Potongan Melintang


1 : 100

NO. GAMBAR


JML. GAMBAR

KODE GAMBAR


TGL. GAMBAR

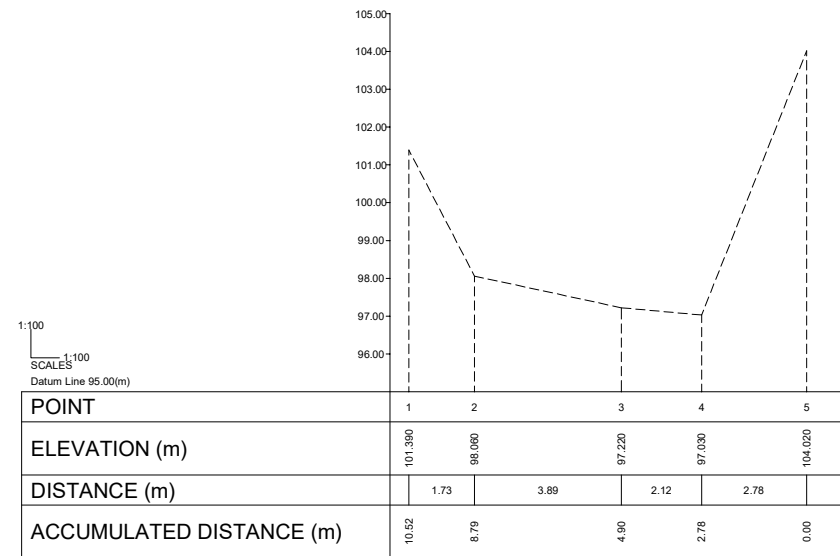


0+040

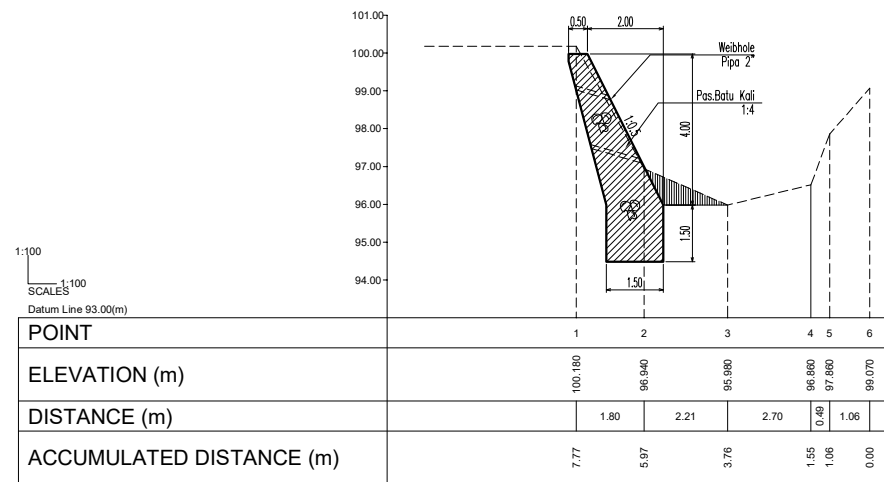

0+060


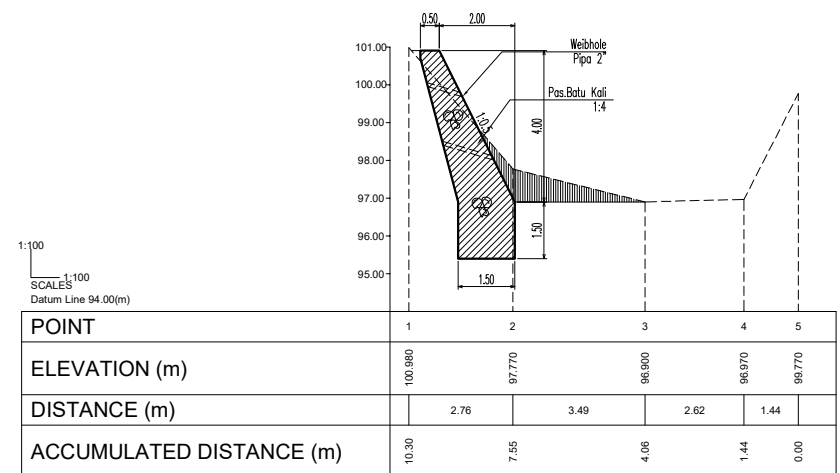


0+050

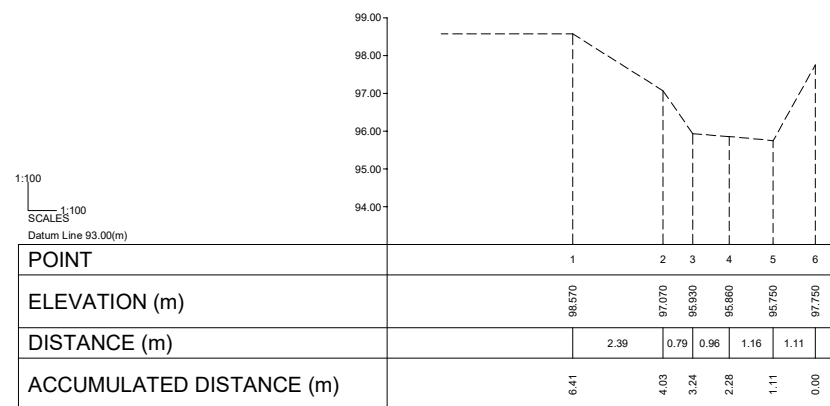

0+070

LEGENDA :

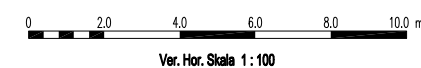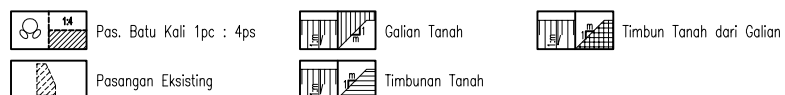

PEMERINTAH KOTA BATU
DINAS PEKERJAAN UMUM DAN PENATAAN RUANG
Jl. Panglima Sudirman Nomor 507, Kota Batu, Kode Pos 65313
Telepon : (0341) 591434 – Faks : (0341) 512225
Email : putataruang2018@gmail.com

KEGIATAN

Pengelolaan SDA dan Bangunan Pengaman Pantai
Pada Wilayah Sungai (WS) Dalam 1 (Satu) Daerah Kabupaten / Kota

PEKERJAAN

Perencanaan Pembangunan Infrastruktur Sumber Daya Air

LOKASI

Pembangunan Piengsengan Sungai Curah Coban Getak

MENGETAHUI

Pejabat Pembuat Komitmen
Bidang SDA Dinas Pekerjaan Umum Dan Penataan Ruang
Kota Batu

IR. EKO SETIAWAN S.T., MT., IPM
NIP. 19770815 200501 1 002

MENGETAHUI / MENYETUJUI

Pejabat Pelaksana Teknis Kegiatan
Bidang SDA Dinas Pekerjaan Umum Dan Penataan Ruang
Kota Batu

DODDY FATURACHMAN, ST, MSI
NIP. 19760406 200212 1 003

KONSULTAN PERENCANA

CV.ARCHIGO CONSULTANT

H.D KHAMIM BINANDA, ST
DIREKTUR

KONSULTAN PERENCANA

CV.ARCHIGO CONSULTANT

KONSULTAN PERENCANA

CV.ARCHIGO CONSULTANT

IR. YULI GISWANTORO
TEAM LEADER

JENIS GAMBAR

TRI JULI AHMADIN, S.T.
DRAFTER

SKALA GAMBAR

Potongan Melintang


1 : 100

NO. GAMBAR


JML. GAMBAR

KODE GAMBAR


TGL. GAMBAR

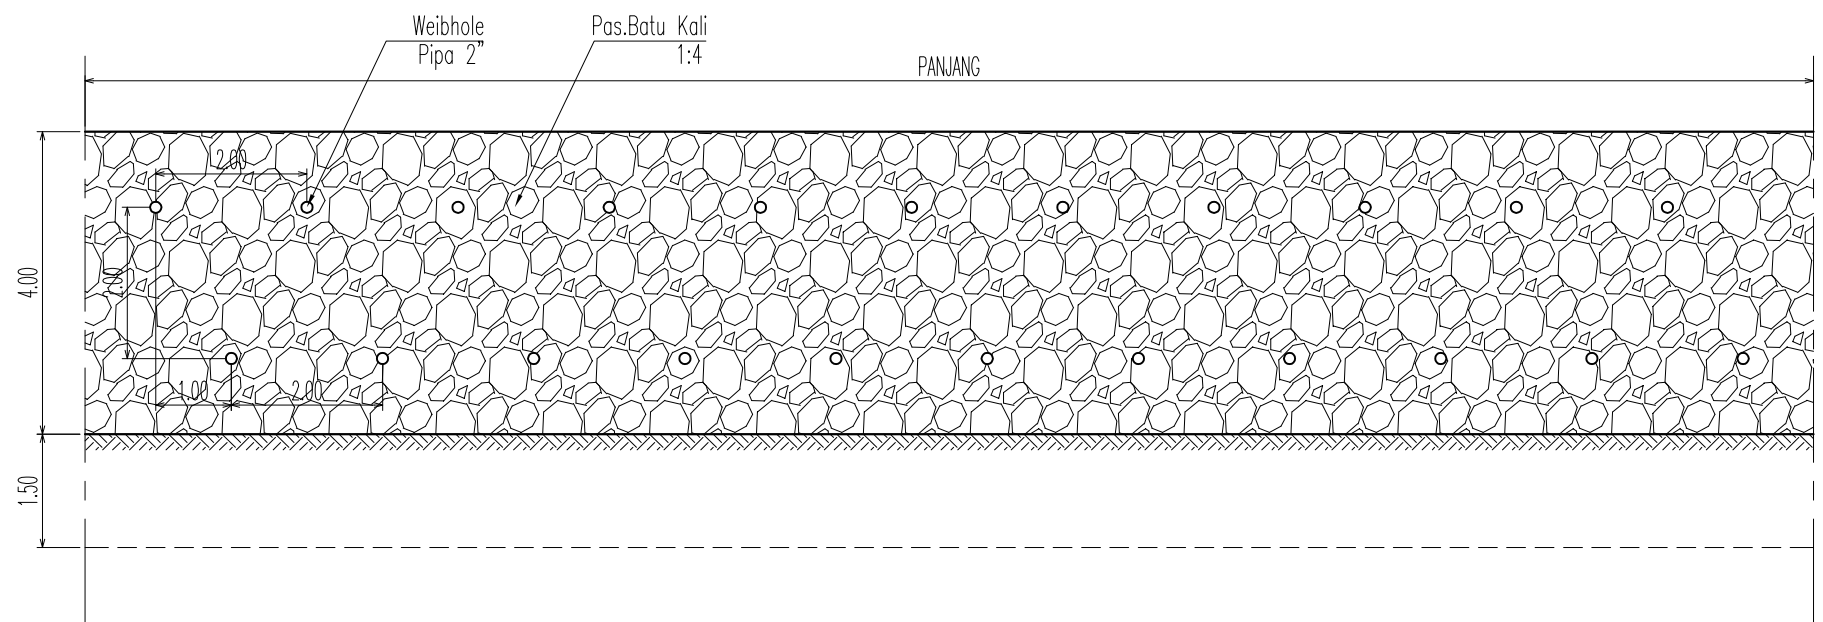

TAMPAK DEPAN REVETMEN
Skala 1:50

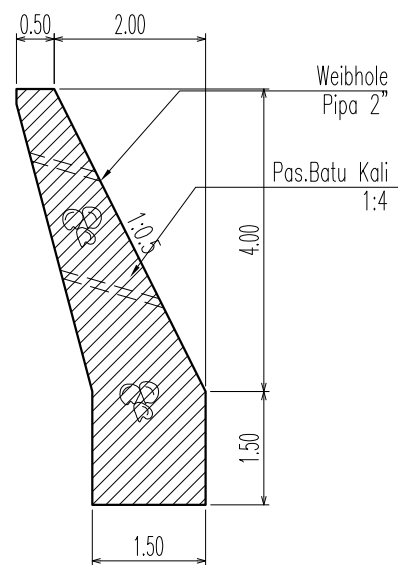

POTONGAN A-A
Skala 1:50

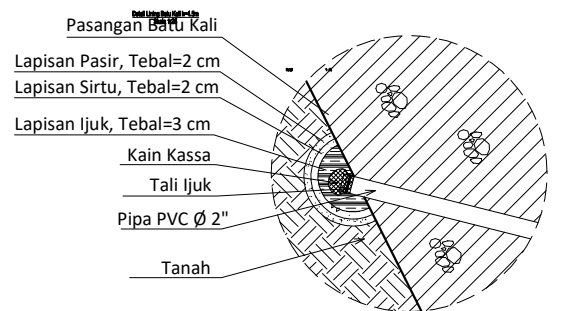

DETAIL WEIBHOLE
SKALA NS



PEMERINTAH KOTA BATU
DINAS PEKERJAAN UMUM DAN PENATAAN RUANG
Jl. Panglima Sudirman Nomor 507, Kota Batu, Kode Pos 65313
Telepon : (0341) 591434 – Faks : (0341) 512225
Email : putataruang2018@gmail.com

KEGIATAN			
Pengelolaan SDA dan Bangunan Pengaman Pantai Pada Wilayah Sungai (WS) Dalam 1 (Satu) Daerah Kabupaten / Kota			
PEKERJAAN			
Perencanaan Pembangunan Infrastruktur Sumber Daya Air			
LOKASI			
Pembangunan Piengsengan Sungai Curah Coban Getak			
MENGETAHUI			
Pejabat Pembuat Komitmen Bidang SDA Dinas Pekerjaan Umum Dan Penataan Ruang Kota Batu			
IR. EKO SETIAWAN S.T., MT., IPM NIP. 19770815 200501 1 002			
MENGETAHUI / MENYETUJUI			
Pejabat Pelaksana Teknis Kegiatan Bidang SDA Dinas Pekerjaan Umum Dan Penataan Ruang Kota Batu			
DODDY FATURACHMAN, ST, MSI NIP. 19760406 200212 1 003			
KONSULTAN PERENCANA			
CV.ARCHIGO CONSULTANT			
H.D KHAMIM BINANDA, ST DIREKTUR			
KONSULTAN PERENCANA		KONSULTAN PERENCANA	
CV.ARCHIGO CONSULTANT		CV.ARCHIGO CONSULTANT	
IR. YULI GISWANTORO TEAM LEADER		TRI JULI AHMADIN, S.T. DRAFTER	
JENIS GAMBAR		SKALA GAMBAR	
Detail		1 : 50	
NO. GAMBAR	JML. GAMBAR	KODE GAMBAR	TGL. GAMBAR