



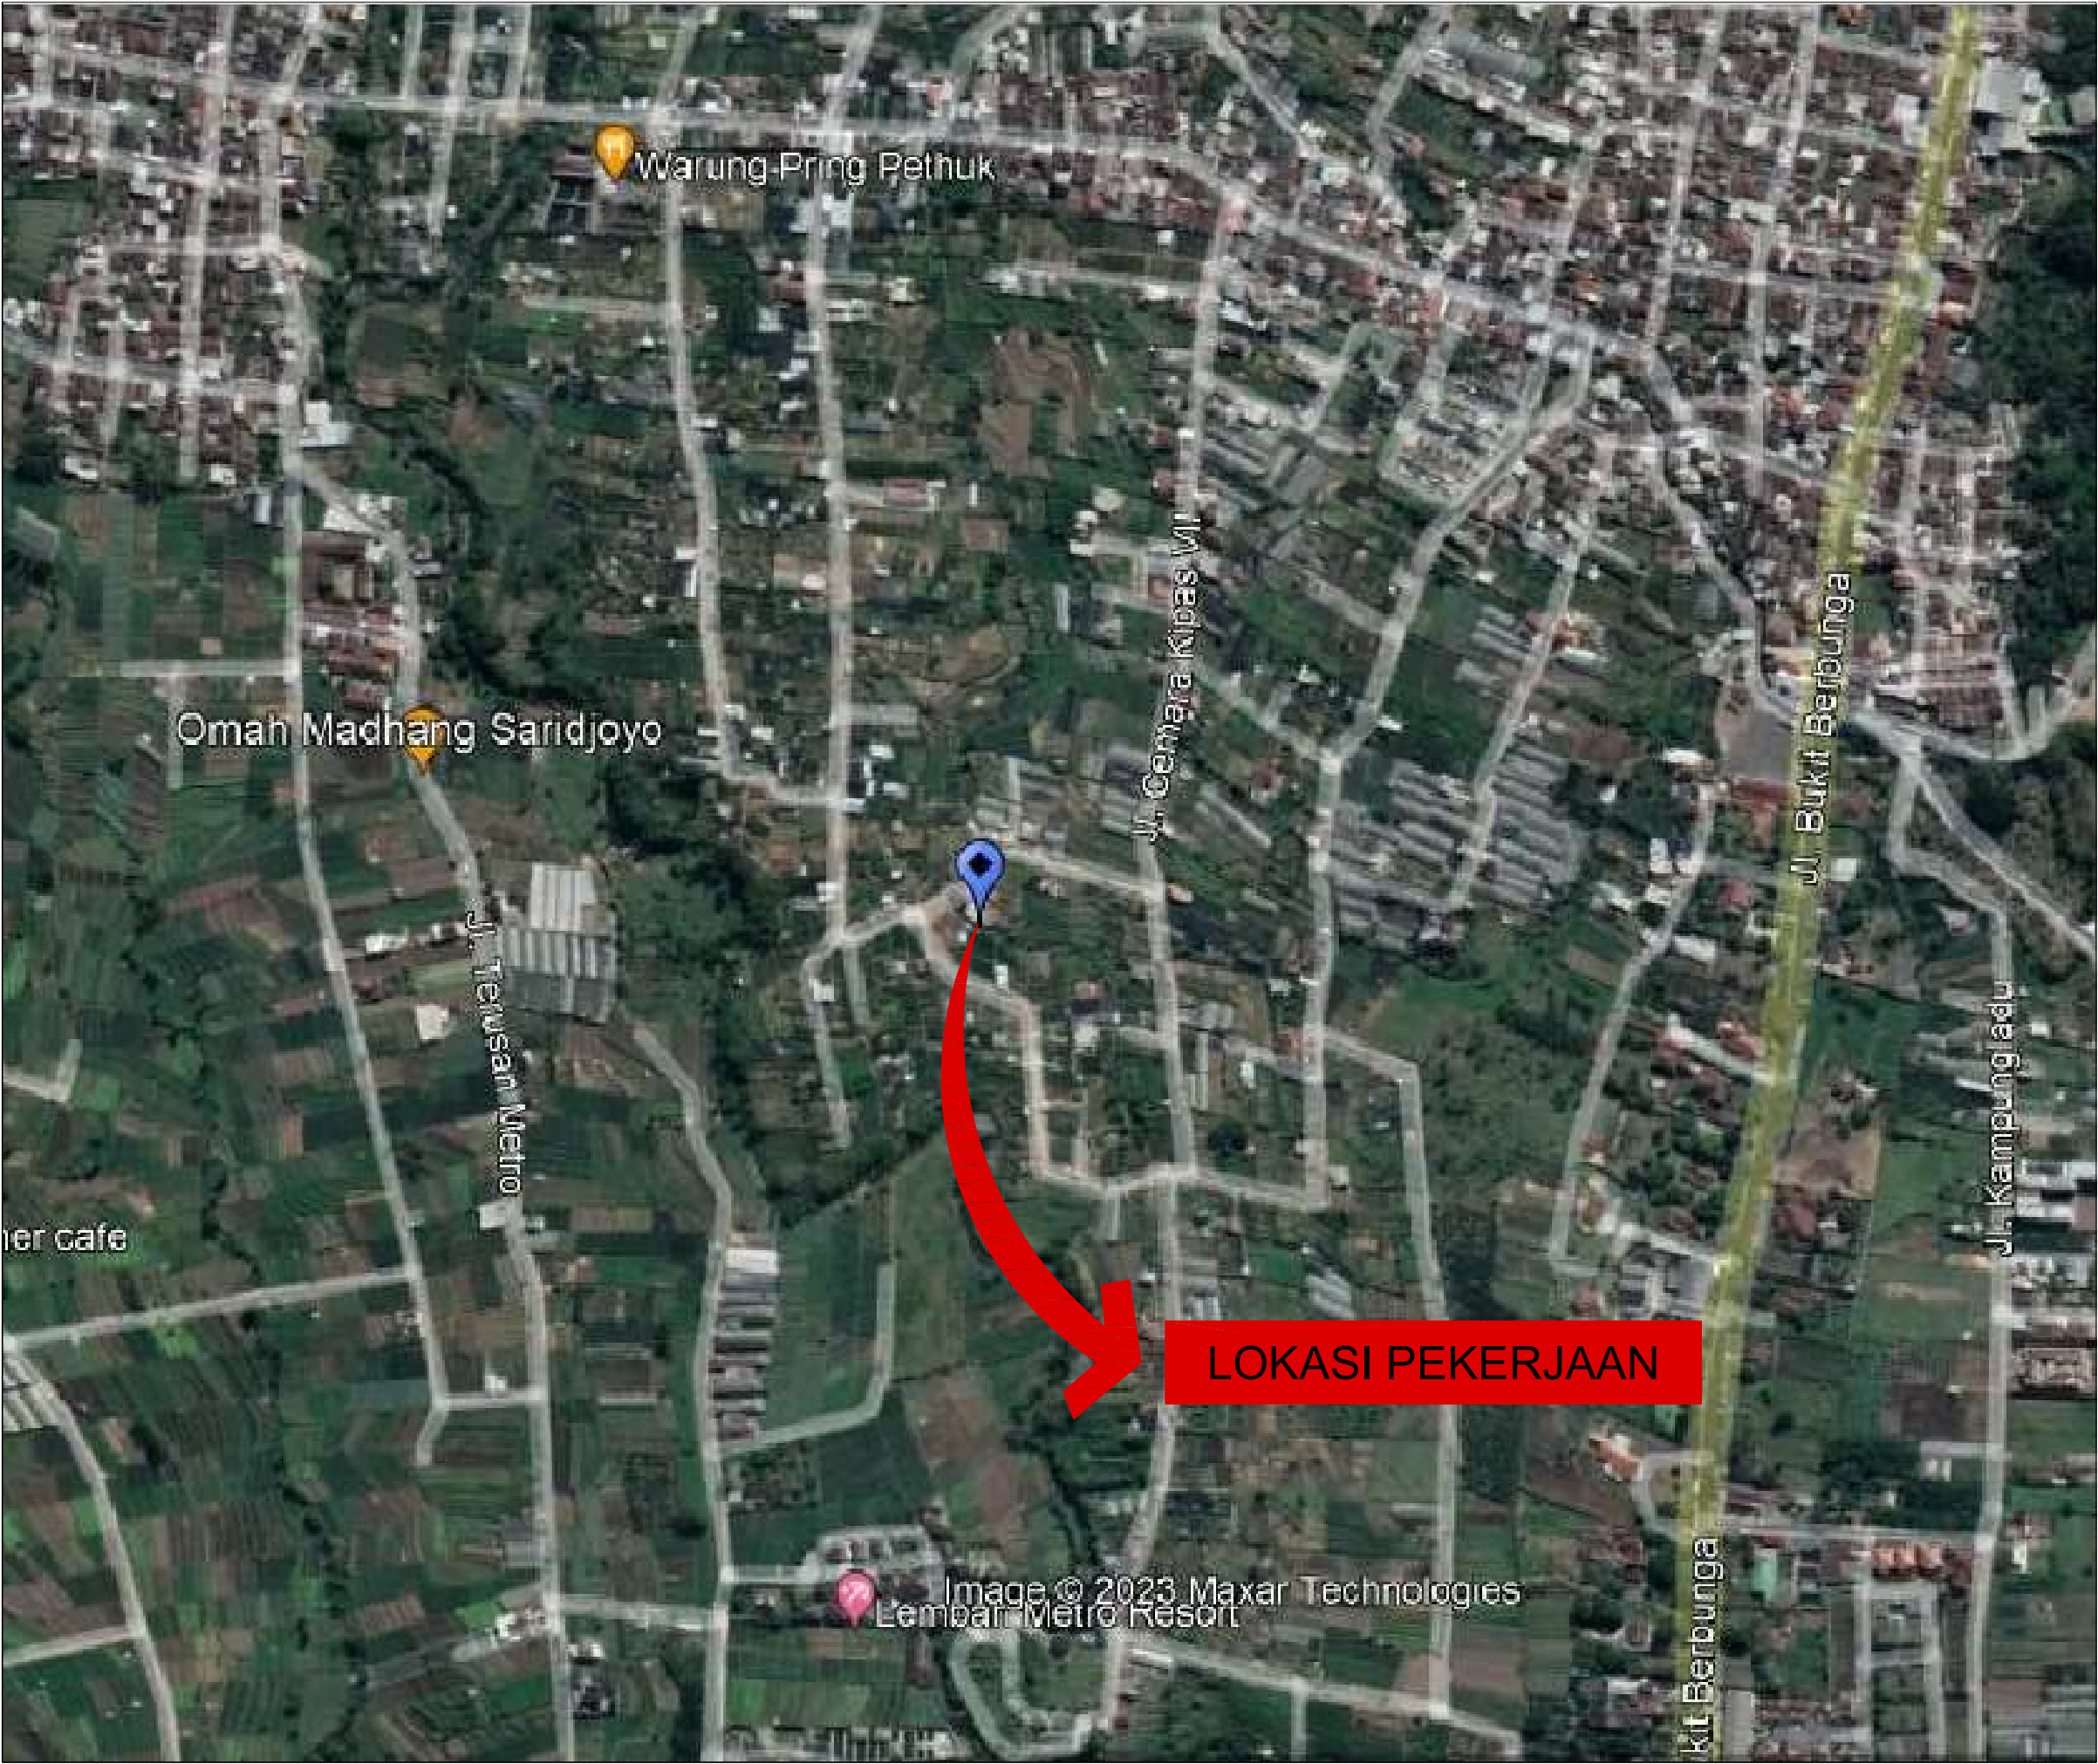

KEGIATAN			
Pengelolaan SDA dan Bangunan Pengaman Pantai Pada Wilayah Sungai (WS) Dalam 1 (Satu) Daerah Kabupaten / Kota			
PEKERJAAN			
Perencanaan Pembangunan Infrastruktur Sumber Daya Air			
LOKASI			
Pembangunan Plengsengan Sungai Ds. Sidomulyo Dsn. Tinjumoyo			
MENGETAHUI			
Pejabat Pembuat Komitmen Bidang SDA Dinas Pekerjaan Umum Dan Penataan Ruang Kota Batu			
IR. EKO SETIAWAN S.T., MT., IPM NIP. 19770615 200501 1 002			
MENGETAHUI / MENYETUJUI			
Pejabat Pelaksana Teknis Kegiatan Bidang SDA Dinas Pekerjaan Umum Dan Penataan Ruang Kota Batu			
DODDY FATURACHMAN, ST, MSI NIP. 19760406 200212 1 003			
KONSULTAN PERENCANA			
CV.ARCHIGO CONSULTANT			
H.D KHAMIM BINANDA, ST DIREKTUR			
KONSULTAN PERENCANA		KONSULTAN PERENCANA	
CV.ARCHIGO CONSULTANT		CV.ARCHIGO CONSULTANT	
IR. YULI GISWANTORO TEAM LEADER		TRI JULI AHMADIN, S.T. DRAFTER	
JENIS GAMBAR		SKALA GAMBAR	
Lokasi Pekerjaan		NTS	
NO. GAMBAR	JML. GAMBAR	KODE GAMBAR	TGL. GAMBAR

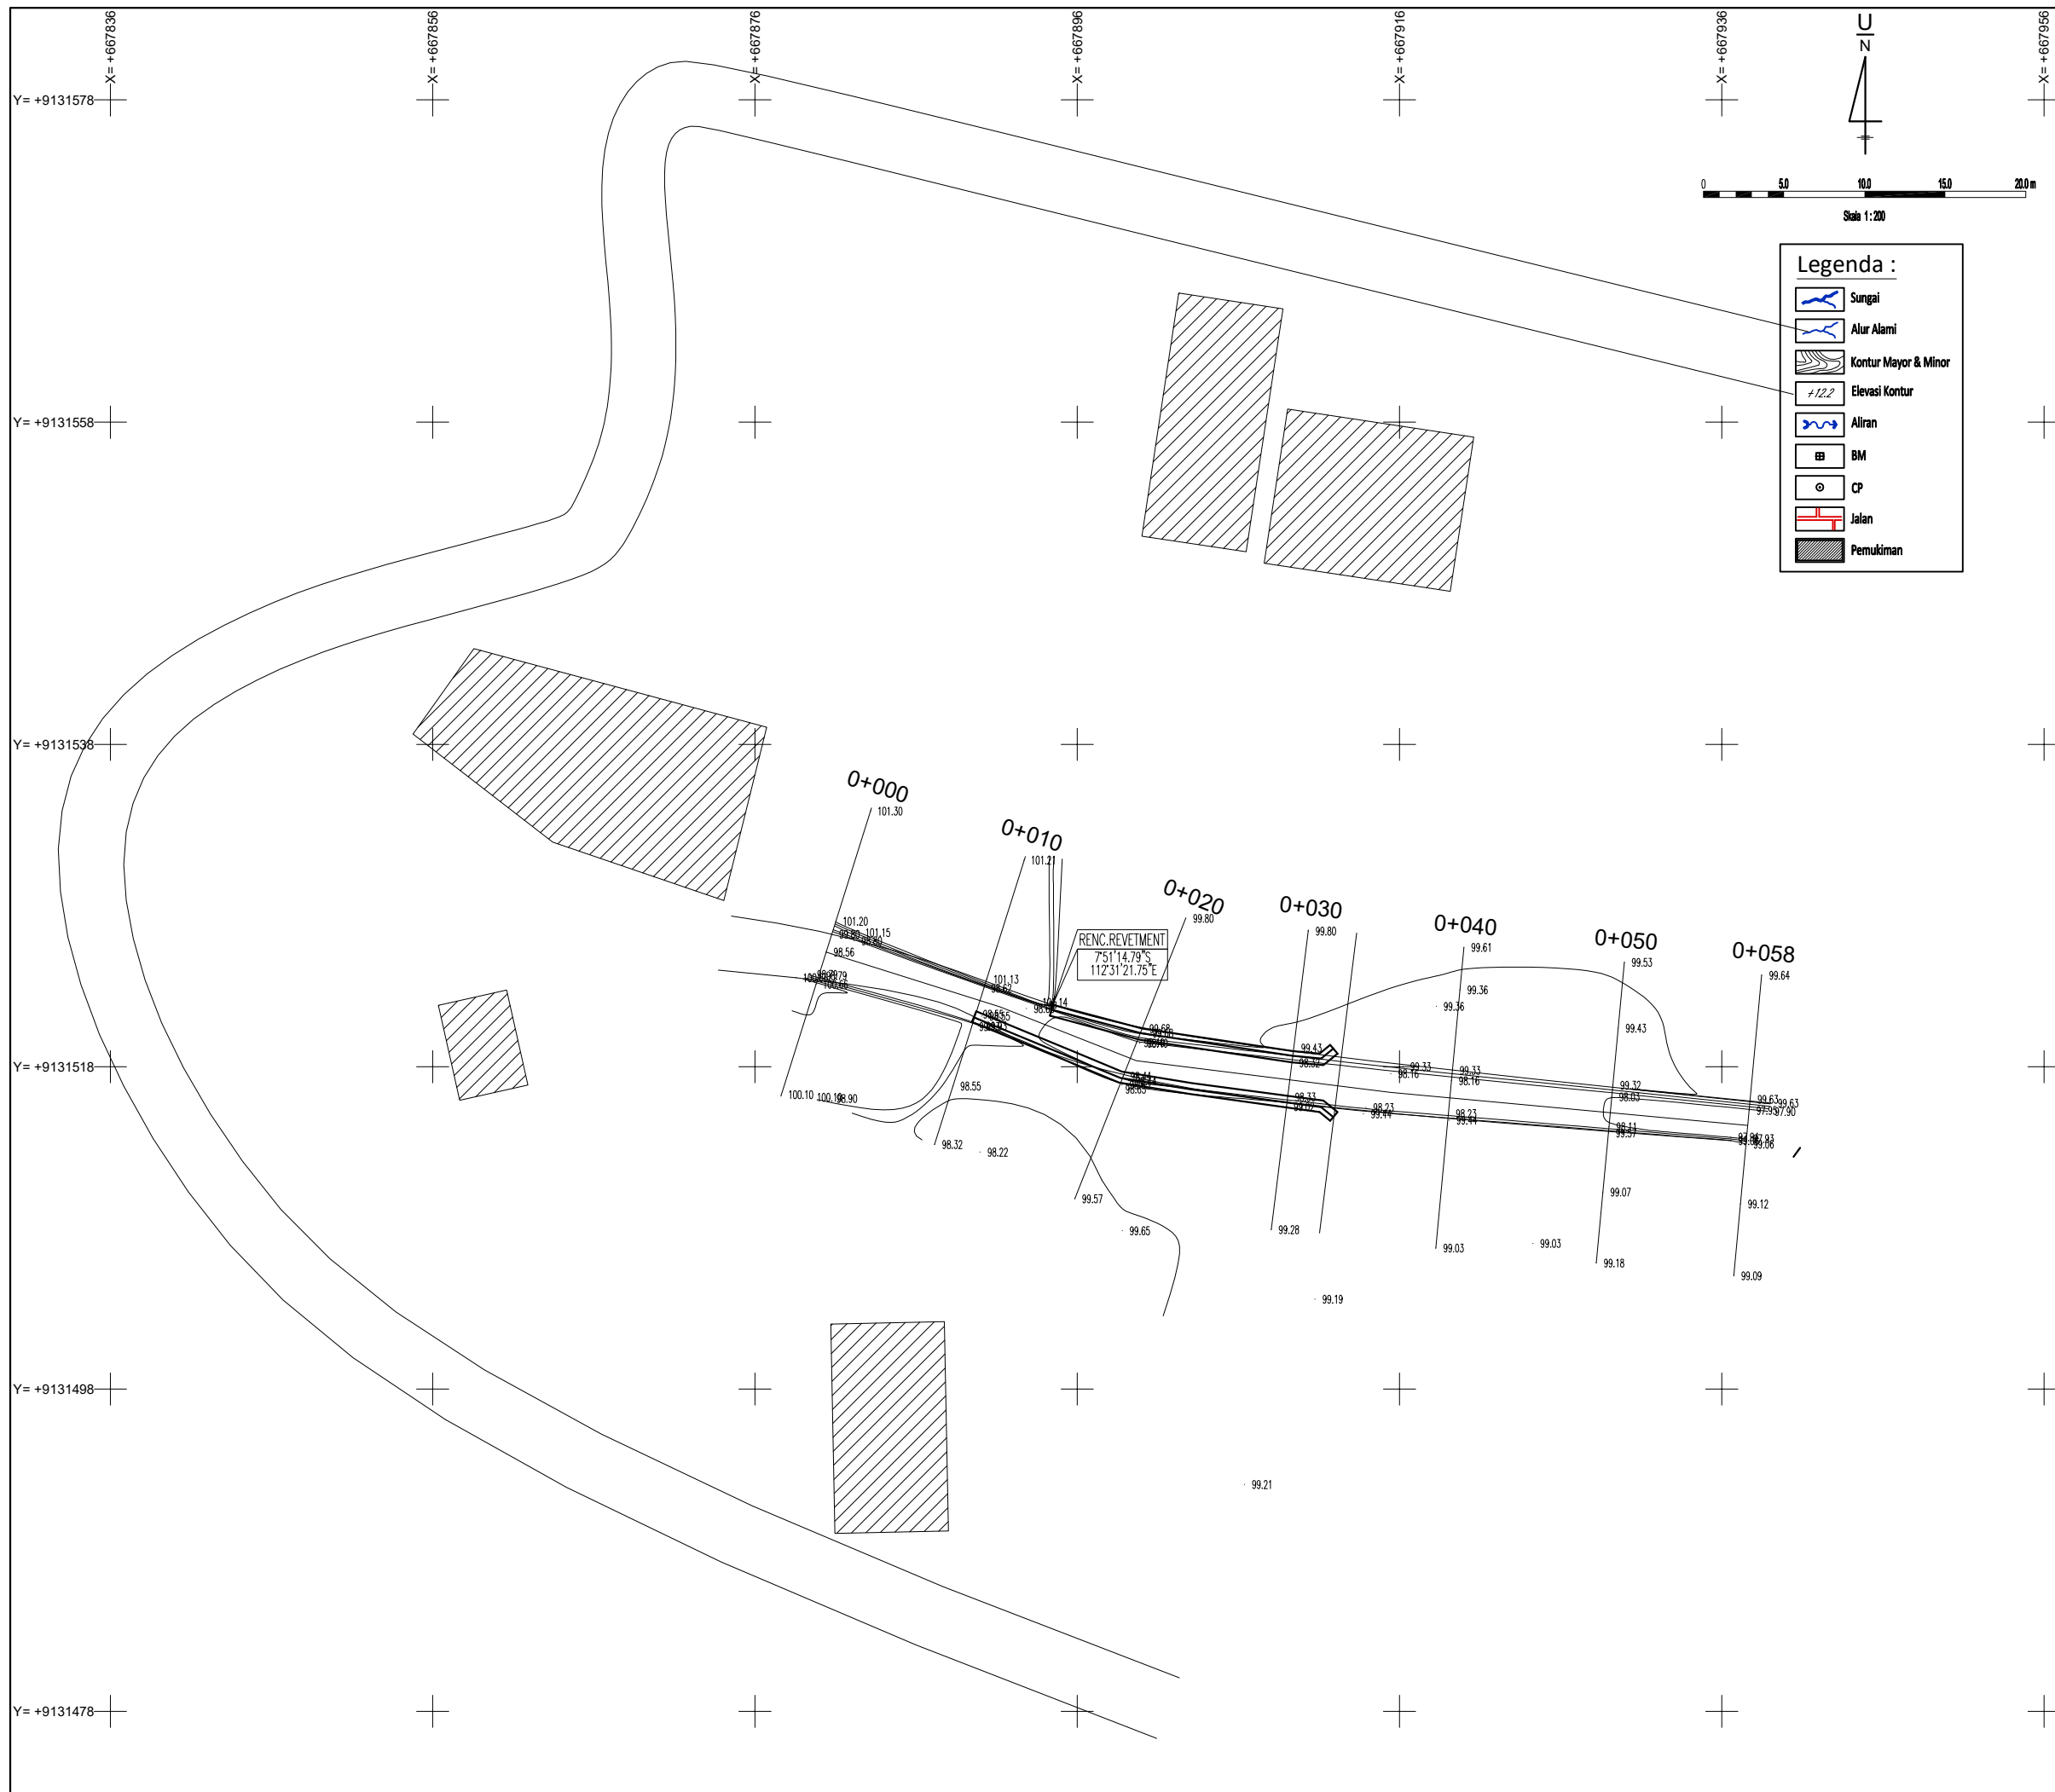

PEMERINTAH KOTA BATU
DINAS PEKERJAAN UMUM DAN PENATAAN RUANG
Jl. Panglima Sudirman Nomor 507, Kota Batu, Kode Pos 65313
Telepon : (0341) 591434 – Faks : (0341) 512225
Email : putataruang2018@gmail.com

KEGIATAN

Pengelolaan SDA dan Bangunan Pengaman Pantai
Pada Wilayah Sungai (WS) Dalam 1 (Satu) Daerah Kabupaten / Kota

PEKERJAAN

Perencanaan Pembangunan Infrastruktur Sumber Daya Air

LOKASI

Pembangunan Plengsengan Sungai Ds. Sidomulyo Dsn. Tinjumoyo

MENGETAHUI

Pejabat Pembuat Komitmen
Bidang SDA Dinas Pekerjaan Umum Dan Penataan Ruang
Kota Batu

IR. EKO SETIAWAN S.T., MT., IPM
NIP. 19770815 200501 1 002

MENGETAHUI / MENYETUJUI

Pejabat Pelaksana Teknis Kegiatan
Bidang SDA Dinas Pekerjaan Umum Dan Penataan Ruang
Kota Batu

DODDY FATURACHMAN, ST, MSI
NIP. 19760406 200212 1 003

KONSULTAN PERENCANA

CV.ARCHIGO CONSULTANT

H.D KHAMIM BINANDA, ST
DIREKTUR

KONSULTAN PERENCANA	KONSULTAN PERENCANA
CV.ARCHIGO CONSULTANT	CV.ARCHIGO CONSULTANT

<u>IR. YULI GISWANTORO</u> TEAM LEADER	<u>TRI JULI AHMADIN, S.T.</u> DRAFTER
JENIS GAMBAR	SKALA GAMBAR

Peta Situasi Lokasi Pekerjaan	1 : 200
-------------------------------	---------

NO. GAMBAR	JML. GAMBAR	KODE GAMBAR	TGL. GAMBAR

KEGIATAN

Pengelolaan SDA dan Bangunan Pengaman Pantai
Pada Wilayah Sungai (WS) Dalam 1 (Satu) Daerah Kabupaten / Kota

PEKERJAAN

Perencanaan Pembangunan Infrastruktur Sumber Daya Air

LOKASI

Pembangunan Plengsengan Sungai Ds. Sidomulyo Dsn. Tinjumoyo

MENGETAHUI

Pejabat Pembuat Komitmen
Bidang SDA Dinas Pekerjaan Umum Dan Penataan Ruang
Kota Batu

IR. EKO SETIAWAN S.T., MT., IPM
NIP. 19770615 200501 1 002

MENGETAHUI / MENYETUJUI

Pejabat Pelaksana Teknis Kegiatan
Bidang SDA Dinas Pekerjaan Umum Dan Penataan Ruang
Kota Batu

DODDY FATURACHMAN, ST, MSI
NIP. 19760406 200212 1 003

KONSULTAN PERENCANA

CV.ARCHIGO CONSULTANT

H.D KHAMIM BINANDA, ST
DIREKTUR

KONSULTAN PERENCANA

CV.ARCHIGO CONSULTANT

KONSULTAN PERENCANA

CV.ARCHIGO CONSULTANT

IR. YULI GISWANTORO
TEAM LEADER

JENIS GAMBAR

TRI JULI AHMADIN, S.T.
DRAFTER

SKALA GAMBAR

Situasi & Potongan Memanjang




1 : 100

NO. GAMBAR

JML. GAMBAR


KODE GAMBAR

TGL. GAMBAR

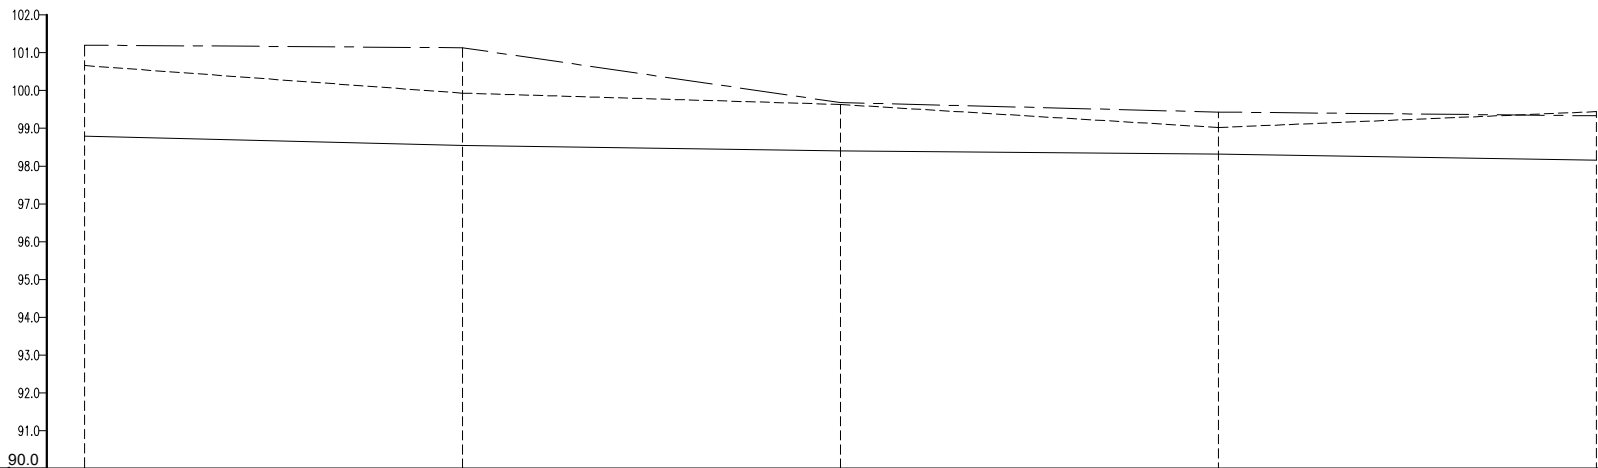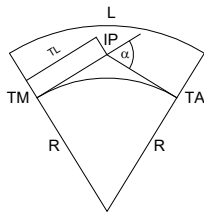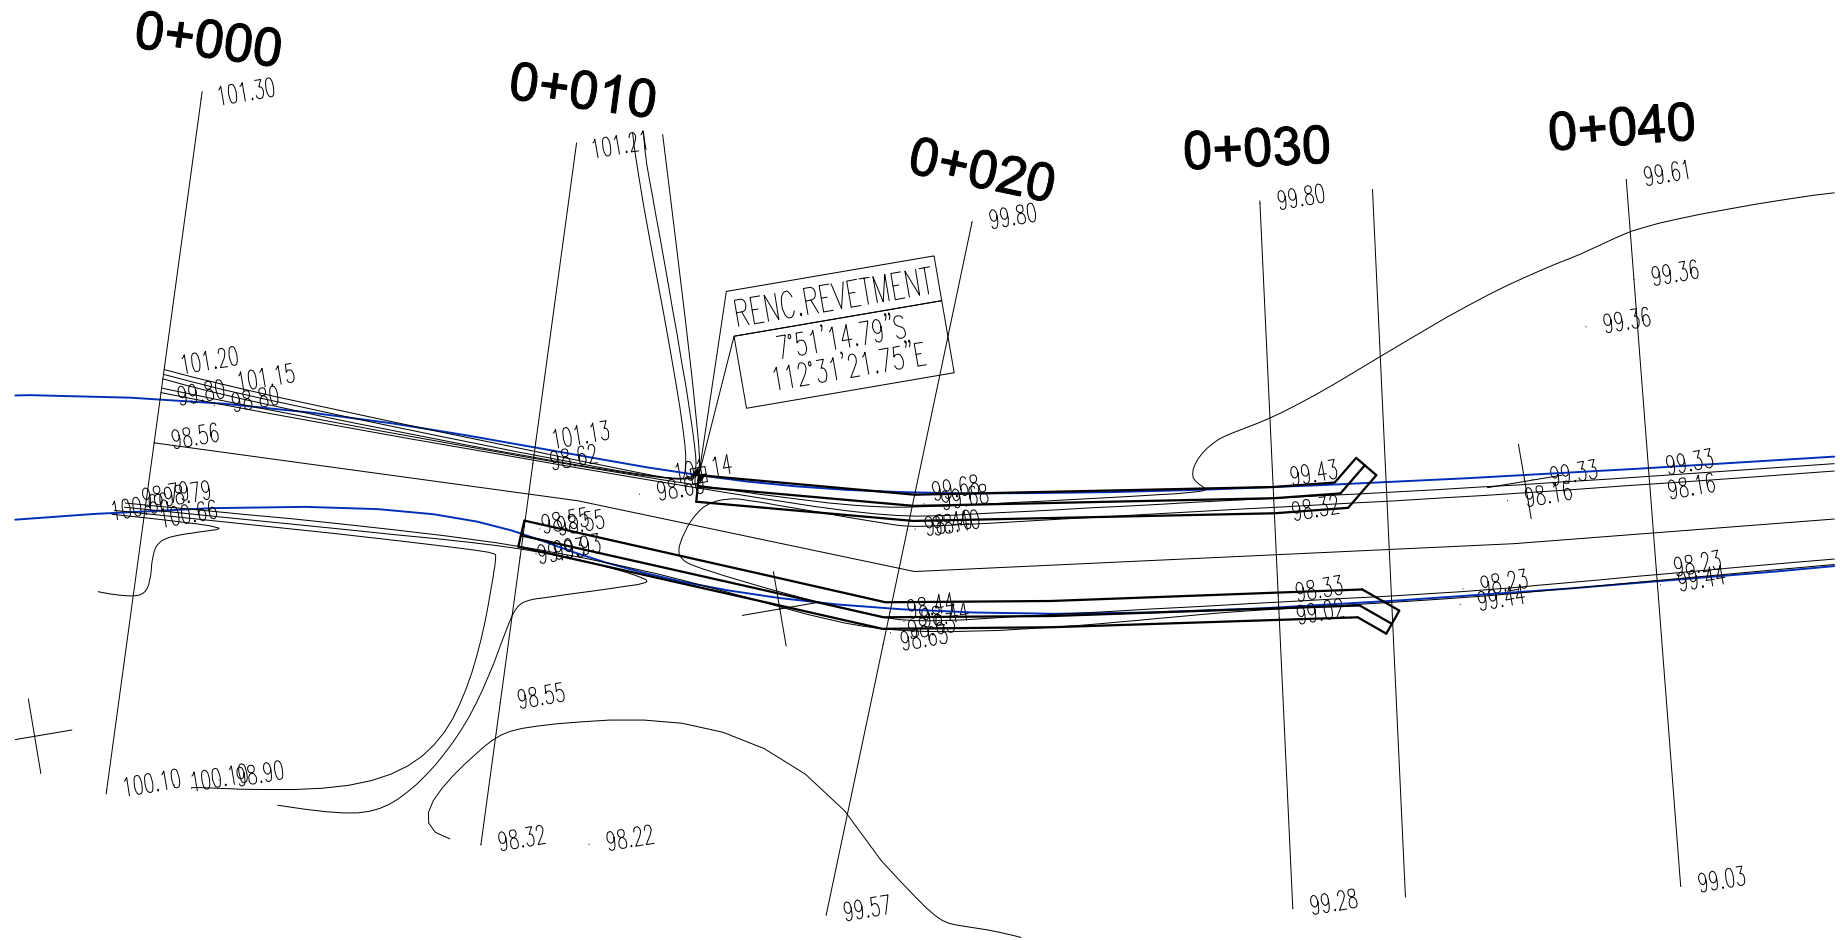

Bidang Persamaan :

Yang Ada	Patok Hektometer							
	Nomor Profil		0+00	0+10	0+20	0+30	0+40	
	Jarak Kumulatif		0.00	10.00	10.00	20.00	30.00	40.00
Yang Ada	Elevasi Tanggul Kiri	---	101.200	101.130	99.680	99.430	99.330	
	Elevasi Tanggul Kanan	---	100.660	99.930	99.630	99.020	99.440	
	Elevasi Dasar Pada AS	---	98.790	98.550	98.400	98.320	98.160	
Rencana	Elevasi Tanggul	---						
	Elevasi Muka Air	---						
	Elevasi Dasar	---						
	Dimensi Saluran Data Tambahan	Q V k b h w m l A						

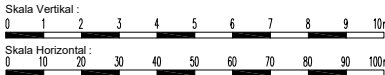



PEMERINTAH KOTA BATU
DINAS PEKERJAAN UMUM DAN PENATAAN RUANG
Jl. Panglima Sudirman Nomor 507, Kota Batu, Kode Pos 65313
Telepon : (0341) 591434 – Faks : (0341) 512225
Email : putataruang2018@gmail.com

KEGIATAN

Pengelolaan SDA dan Bangunan Pengaman Pantai
Pada Wilayah Sungai (WS) Dalam 1 (Satu) Daerah Kabupaten / Kota

PEKERJAAN

Perencanaan Pembangunan Infrastruktur Sumber Daya Air

LOKASI

Pembangunan Plengsengan Sungai Ds. Sidomulyo Dsn. Tinjumoyo

MENGETAHUI

Pejabat Pembuat Komitmen
Bidang SDA Dinas Pekerjaan Umum Dan Penataan Ruang
Kota Batu

IR. EKO SETIAWAN S.T., MT., IPM
NIP. 19770815 200501 1 002

MENGETAHUI / MENYETUJUI

Pejabat Pelaksana Teknis Kegiatan
Bidang SDA Dinas Pekerjaan Umum Dan Penataan Ruang
Kota Batu

DODDY FATURACHMAN, ST, MSI
NIP. 19760406 200212 1 003

KONSULTAN PERENCANA

CV.ARCHIGO CONSULTANT

KONSULTAN PERENCANA

CV.ARCHIGO CONSULTANT

KONSULTAN PERENCANA

CV.ARCHIGO CONSULTANT

IR. YULI GISWANTORO
TEAM LEADER

TRI JULI AHMADIN, S.T.
DRAFTER

JENIS GAMBAR

SKALA GAMBAR

Potongan Melintang


1 : 100

NO. GAMBAR


JML. GAMBAR

KODE GAMBAR


TGL. GAMBAR

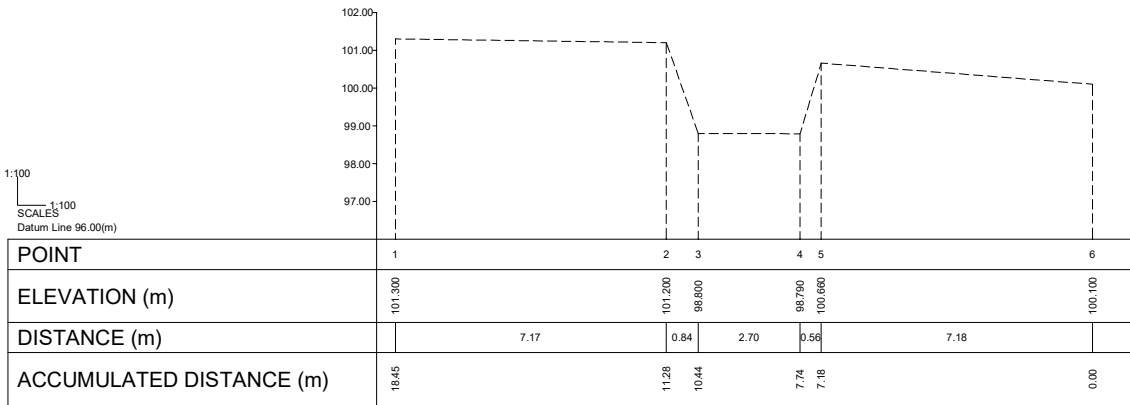

0+000

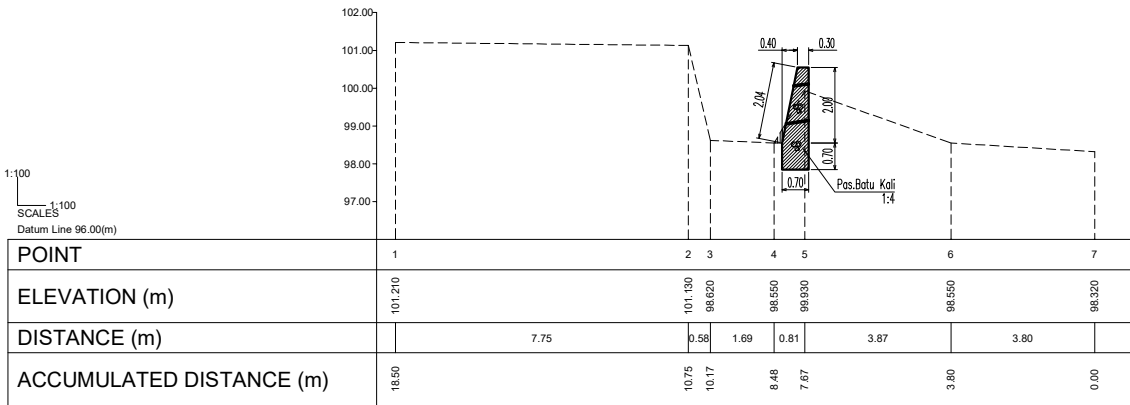

0+010

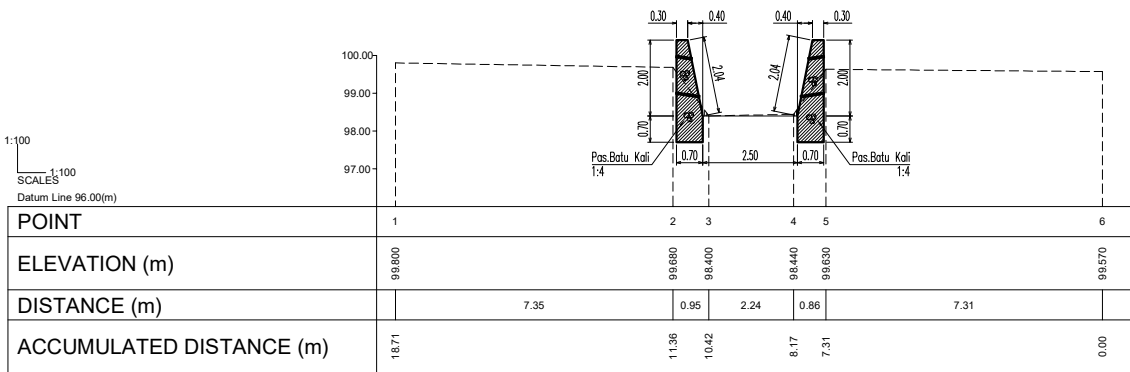

0+020

LEGENDA :



Pas. Batu Kali 1pc : 4ps



Galian Tanah



Timbun Tanah dari Galian



Pasangan Eksisting



Timbunan Tanah

0 2.0 4.0 6.0 8.0 10.0 m

Ver. Hor. Skala 1 : 100



PEMERINTAH KOTA BATU
DINAS PEKERJAAN UMUM DAN PENATAAN RUANG
Jl. Panglima Sudirman Nomor 507, Kota Batu, Kode Pos 65313
Telepon : (0341) 591434 – Faks : (0341) 512225
Email : putataruang2018@gmail.com

KEGIATAN

Pengelolaan SDA dan Bangunan Pengaman Pantai
Pada Wilayah Sungai (WS) Dalam 1 (Satu) Daerah Kabupaten / Kota

PEKERJAAN

Perencanaan Pembangunan Infrastruktur Sumber Daya Air

LOKASI

Pembangunan Plengsengan Sungai Ds. Sidomulyo Dsn. Tinjumoyo

MENGETAHUI

Pejabat Pembuat Komitmen
Bidang SDA Dinas Pekerjaan Umum Dan Penataan Ruang
Kota Batu

IR. EKO SETIAWAN S.T., MT., IPM
NIP. 19770815 200501 1 002

MENGETAHUI / MENYETUJUI

Pejabat Pelaksana Teknis Kegiatan
Bidang SDA Dinas Pekerjaan Umum Dan Penataan Ruang
Kota Batu

DODDY FATURACHMAN, ST, MSI
NIP. 19760406 200212 1 003

KONSULTAN PERENCANA

CV.ARCHIGO CONSULTANT

H.D KHAMIM BINANDA, ST
DIREKTUR

KONSULTAN PERENCANA

CV.ARCHIGO CONSULTANT

KONSULTAN PERENCANA

CV.ARCHIGO CONSULTANT

IR. YULI GISWANTORO
TEAM LEADER

JENIS GAMBAR

TRI JULI AHMADIN, S.T.
DRAFTER

SKALA GAMBAR

Potongan Melintang


1 : 100

NO. GAMBAR


JML. GAMBAR

KODE GAMBAR


TGL. GAMBAR

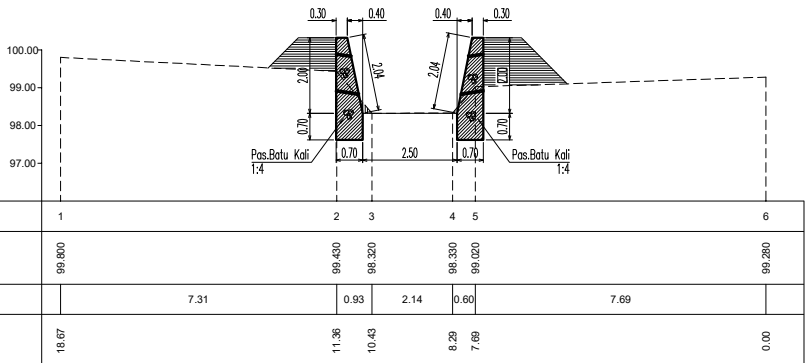


0+030

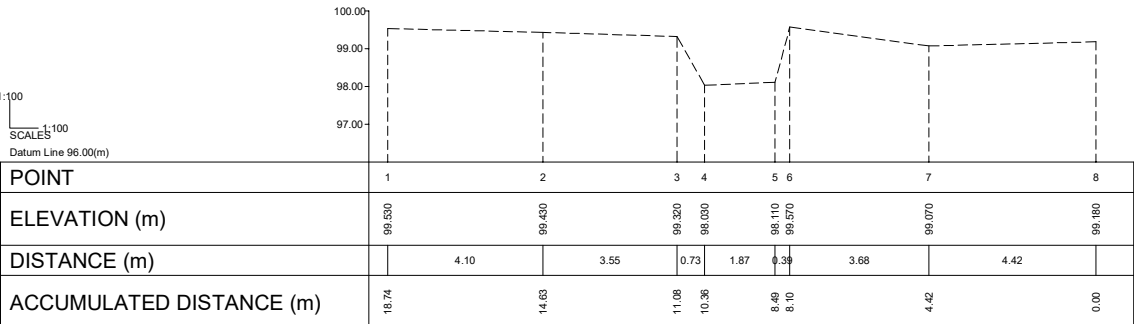

0+050

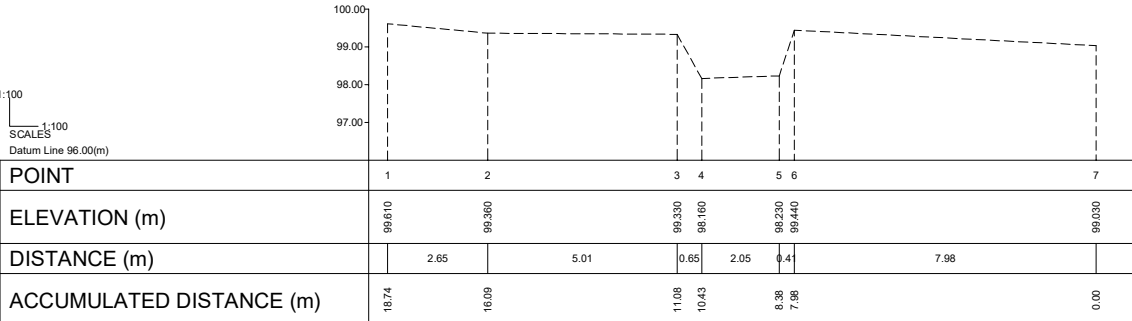

0+040

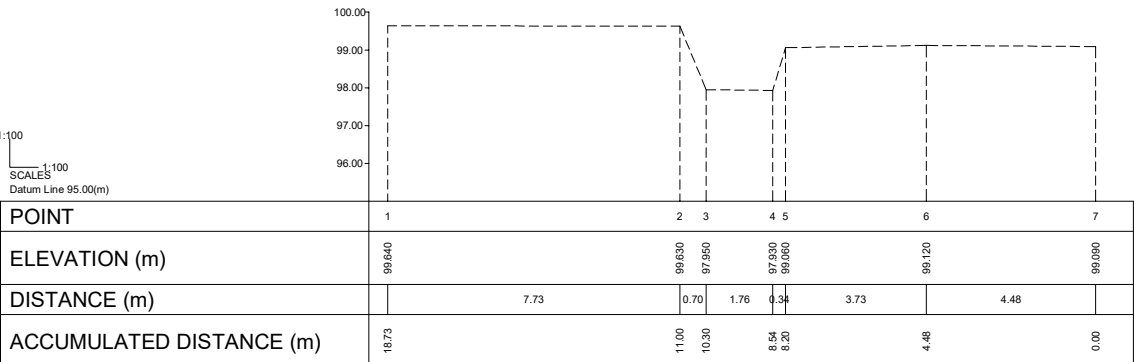

0+068

LEGENDA :



Pas. Batu Kali 1pc : 4ps



Galian Tanah



Timbun Tanah dari Galian




Pasangan Eksisting



Timbunan Tanah

0 2.0 4.0 6.0 8.0 10.0 m

Ver. Hor. Skala 1 : 100

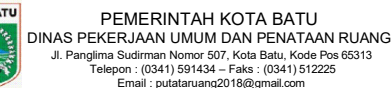

R	TGL. GAMBAR
---	-------------

Detail Lining Saluran Batu Kali Skala 1:25

DETAIL WEIBHOLE

SKALA NS